

АДМИНИСТРАЦИЯ
муниципального образования
АНДРЕЕВСКОЕ СЕЛЬСКОЕ ПОСЕЛЕНИЕ
Судогодского района Владимирской области

ПОСТАНОВЛЕНИЕ

от 19.02.2024 г.

№ 35

Поселок Андреево

**Об утверждении перечня прилегающих территорий многоквартирных домов,
подлежащих благоустройству в муниципальном образовании
Андреевское сельское поселение и план-схемы к ним**

В соответствии с постановлением Правительства Владимирской области от 31.01.2024 № 45 «О внесении изменений в постановление администрации Владимирской области от 30.08.2017 № 758», Постановлением администрации муниципального образования Андреевское сельское поселение от 21.12.2020 № 150 «Об утверждении муниципальной программы «Благоустройство территории муниципального образования Андреевское сельское поселение», Постановлением администрации муниципального образования Андреевское сельское поселение от 24.01.2024 № 21 «Об утверждении порядка отбора дворовых территорий многоквартирных домов и прилегающих территорий, подлежащих благоустройству в муниципальном образовании Андреевское сельское поселение», рассмотрев акты обследования прилегающих территорий многоквартирных домов муниципального образования Андреевское сельское поселение, ПОСТАНОВЛЯЮ:

1. Утвердить перечень отобранных прилегающих территорий многоквартирных домов, подлежащих благоустройству в рамках муниципальной программы «Благоустройство территории муниципального образования Андреевское сельское поселение» и план-схемы к ним согласно приложению к настоящему постановлению (далее – Перечень территорий).

2. Информацию о Перечне территорий направить в Министерство жилищно-коммунального хозяйства Владимирской области.

3. Настоящее постановление вступает в силу со дня официального опубликования (обнародования).

Глава администрации
муниципального образования
Андреевское сельское поселение



А.А.Руднев

Перечень отобранных прилегающих территорий многоквартирных домов,
подлежащих благоустройству в рамках муниципальной программы
«Благоустройство территории муниципального образования
Андреевское сельское поселение» и план-схемы к ним

№ п/п	Наименование муниципального образования	Адрес прилегающей территории МКД	Вид выполняемых работ по благоустройству прилегающей территории
1	2	3	4
1	Муниципальное образование Андреевское сельское поселение Судогодского района Владимирской области	п.Андреево, ул.Первомайская, дом № 4	1) строительство парковочной площадки 80мх10м с заездом с ул.Первомайская; 2) установка фонарей уличного освещения на существующие опоры
2		п.Андреево, ул.Первомайская, дом № 6	1) строительство парковочной площадки 80мх10м с заездом с ул.Первомайская; 2) установка фонарей уличного освещения на существующие опоры
3		п.Андреево, ул.Первомайская, дом № 1	1) строительство парковочной площадки 80мх5м
4		п.Андреево, ул.Первомайская, дом № 3	строительство парковочной площадки 60мх5м
5		п.Андреево, ул.Первомайская, дом № 17	строительство парковочной площадки 25мх25м
6		п.Андреево, ул.Первомайская, дом № 19	строительство парковочной площадки 20мх20м
7		п.Андреево, ул.Первомайская, дома № 5, № 9	строительство парковочной площадки 12мх33 совместно между домами № 5 и № 9

Схема парковки к дому №4

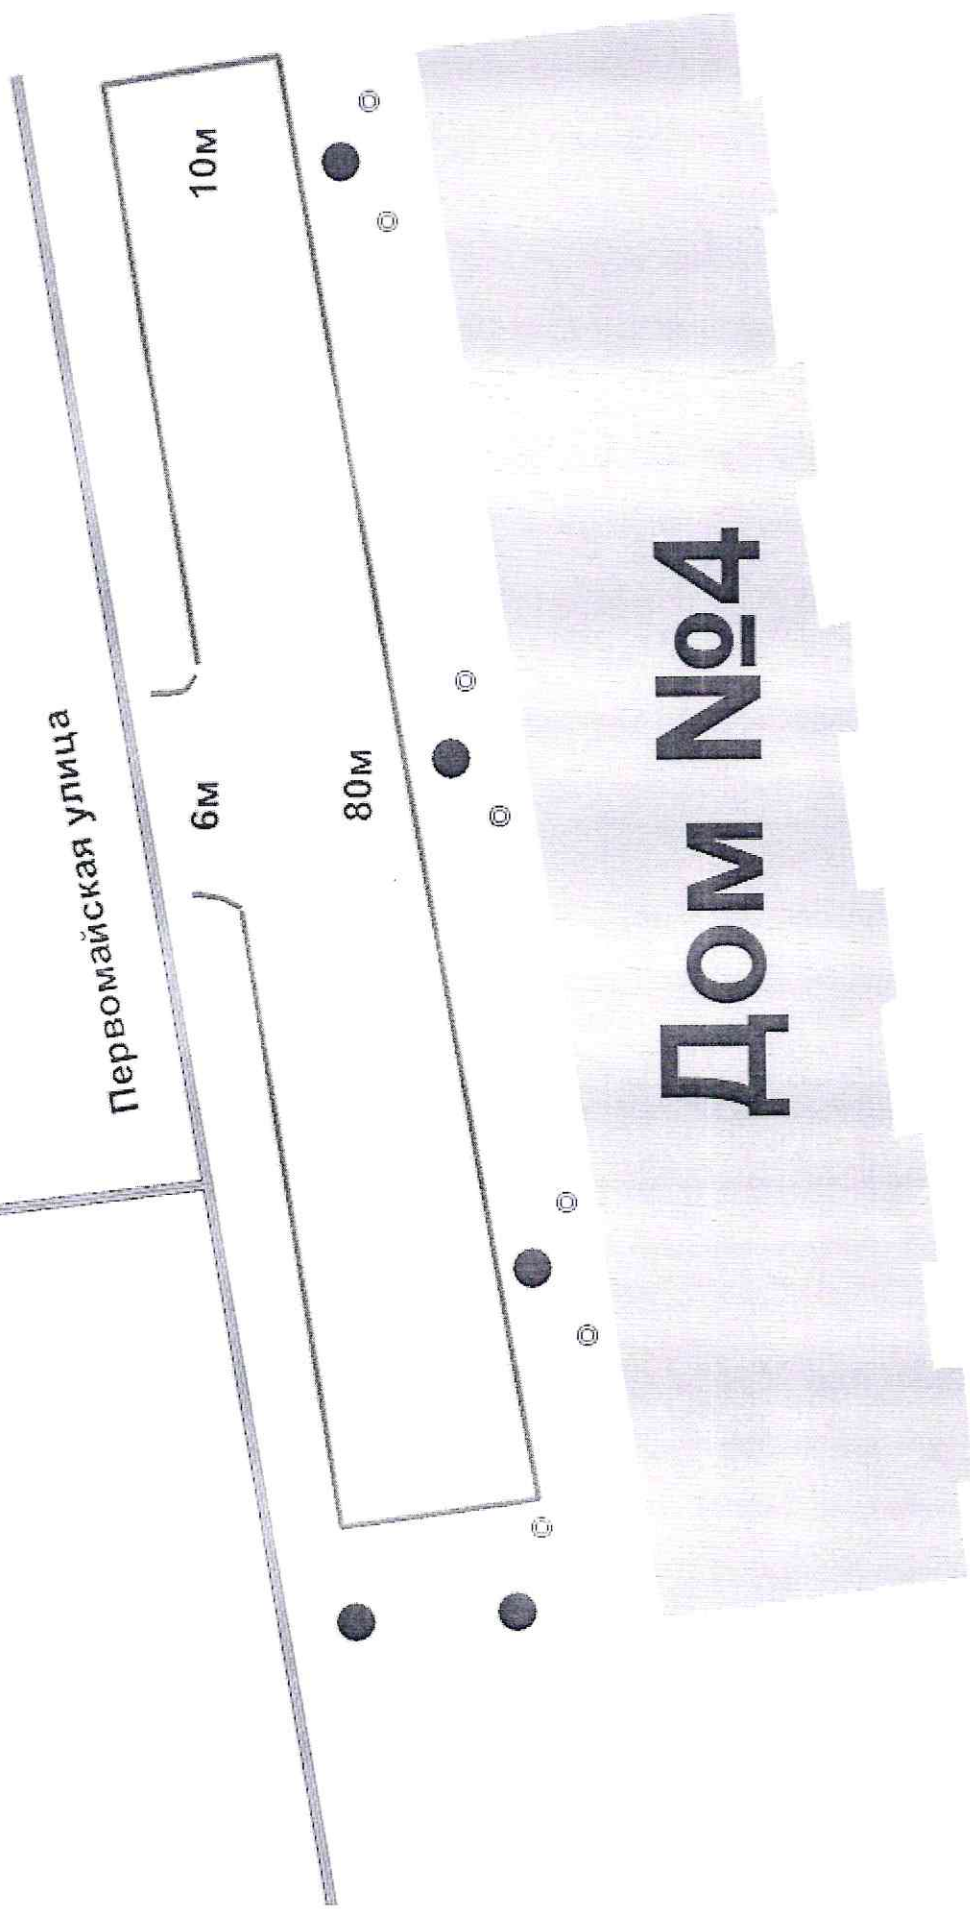


Схема парковки к
дому №6

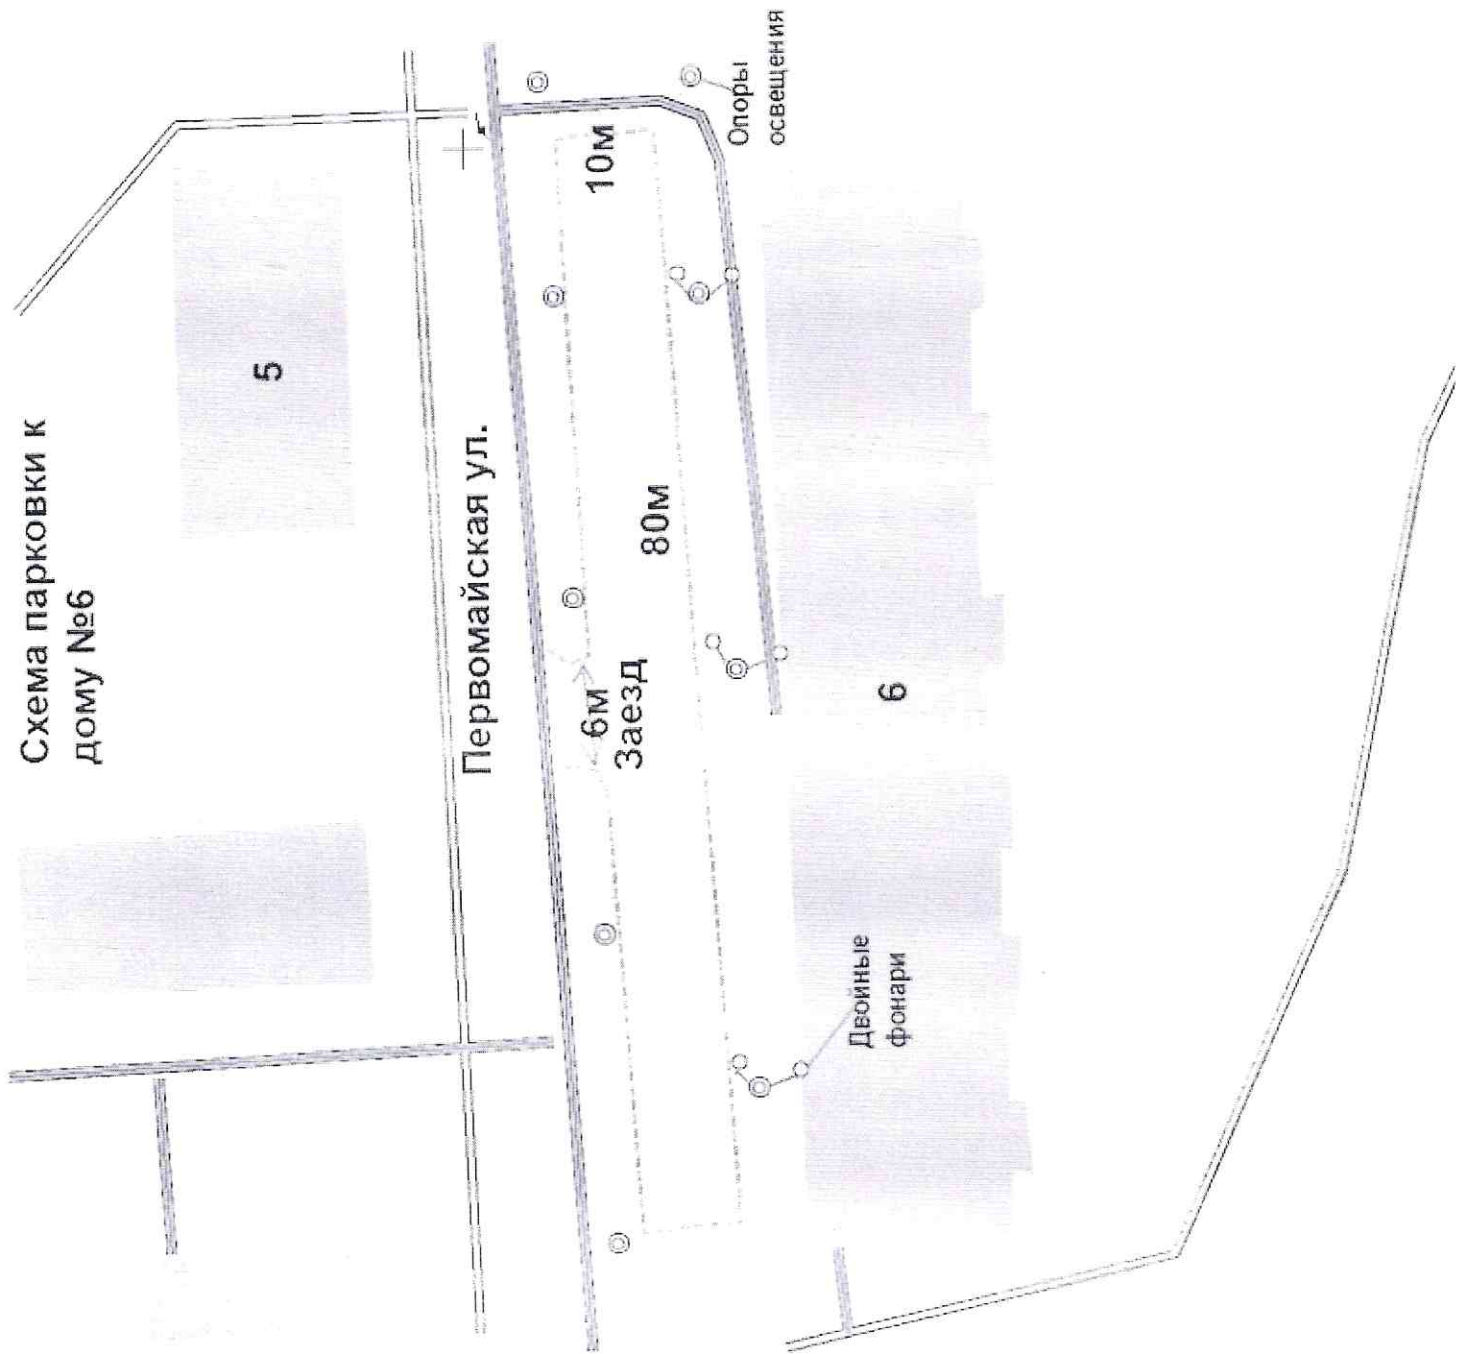
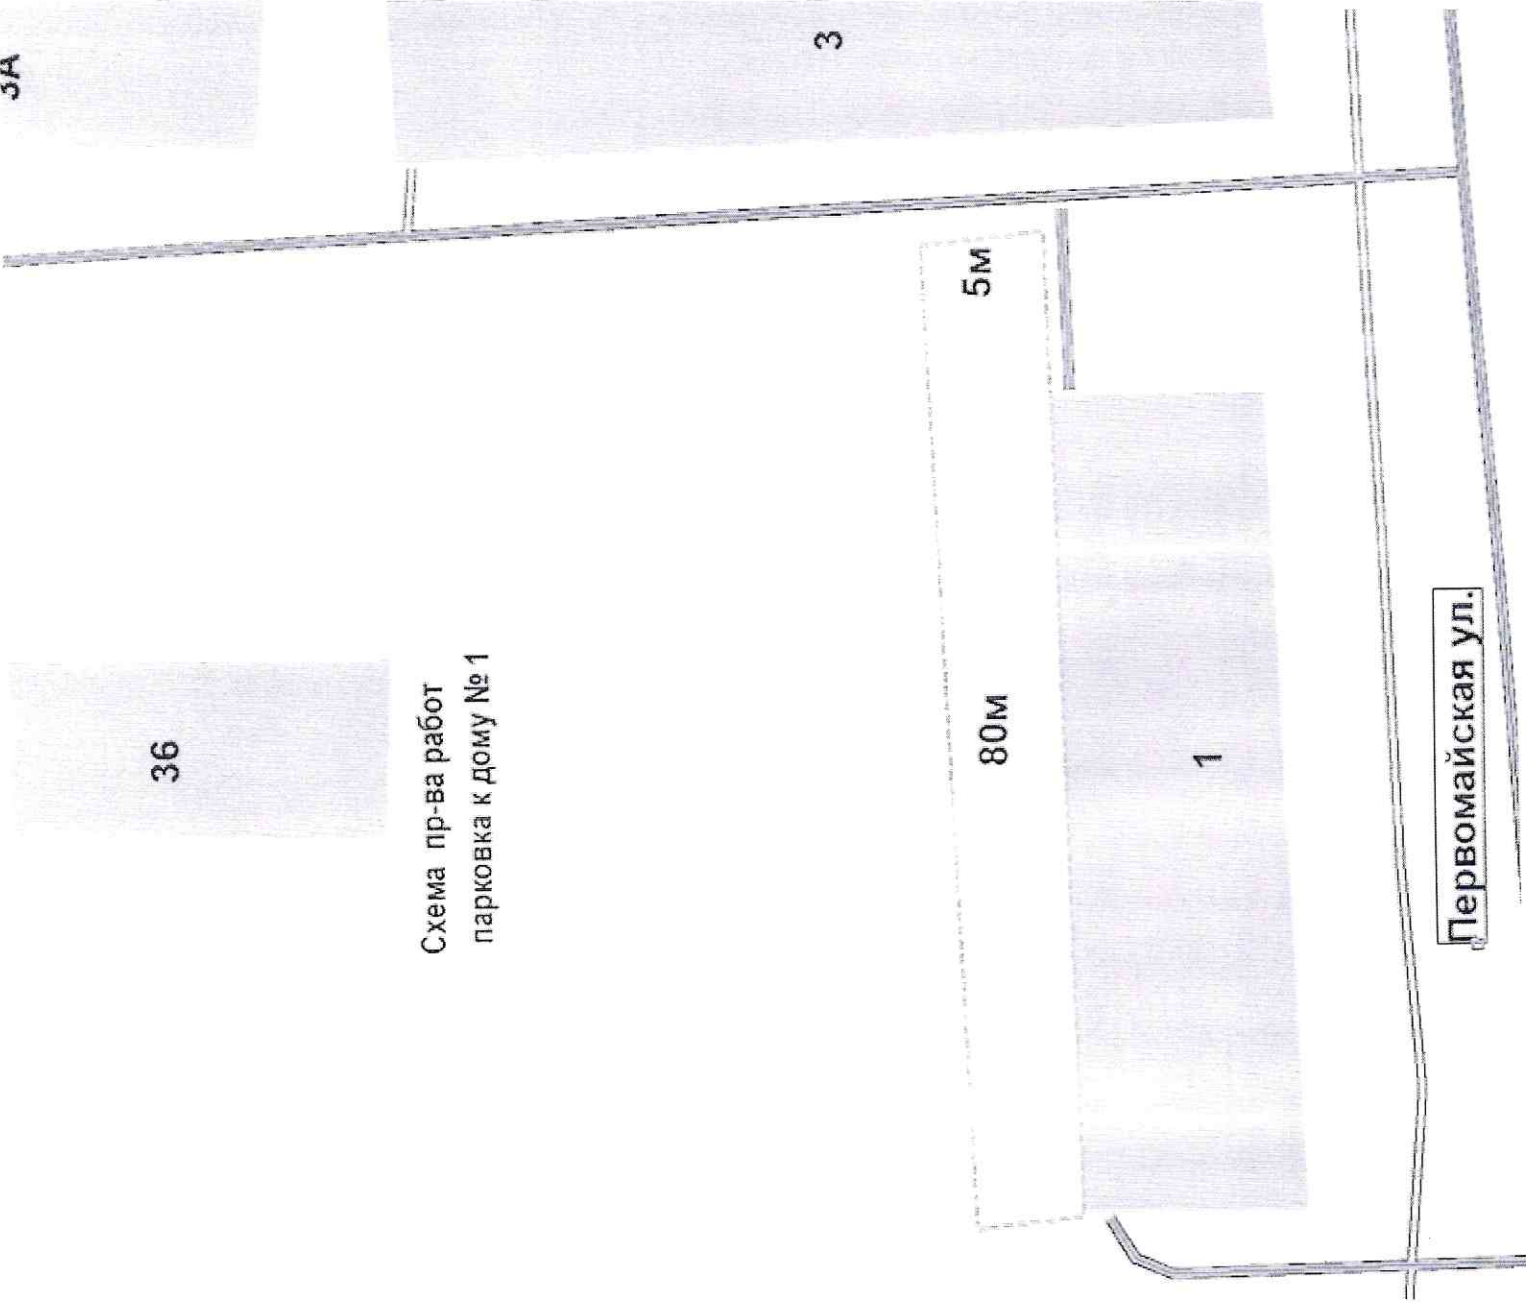


Схема пр-ва работ
парковка к Дому № 1




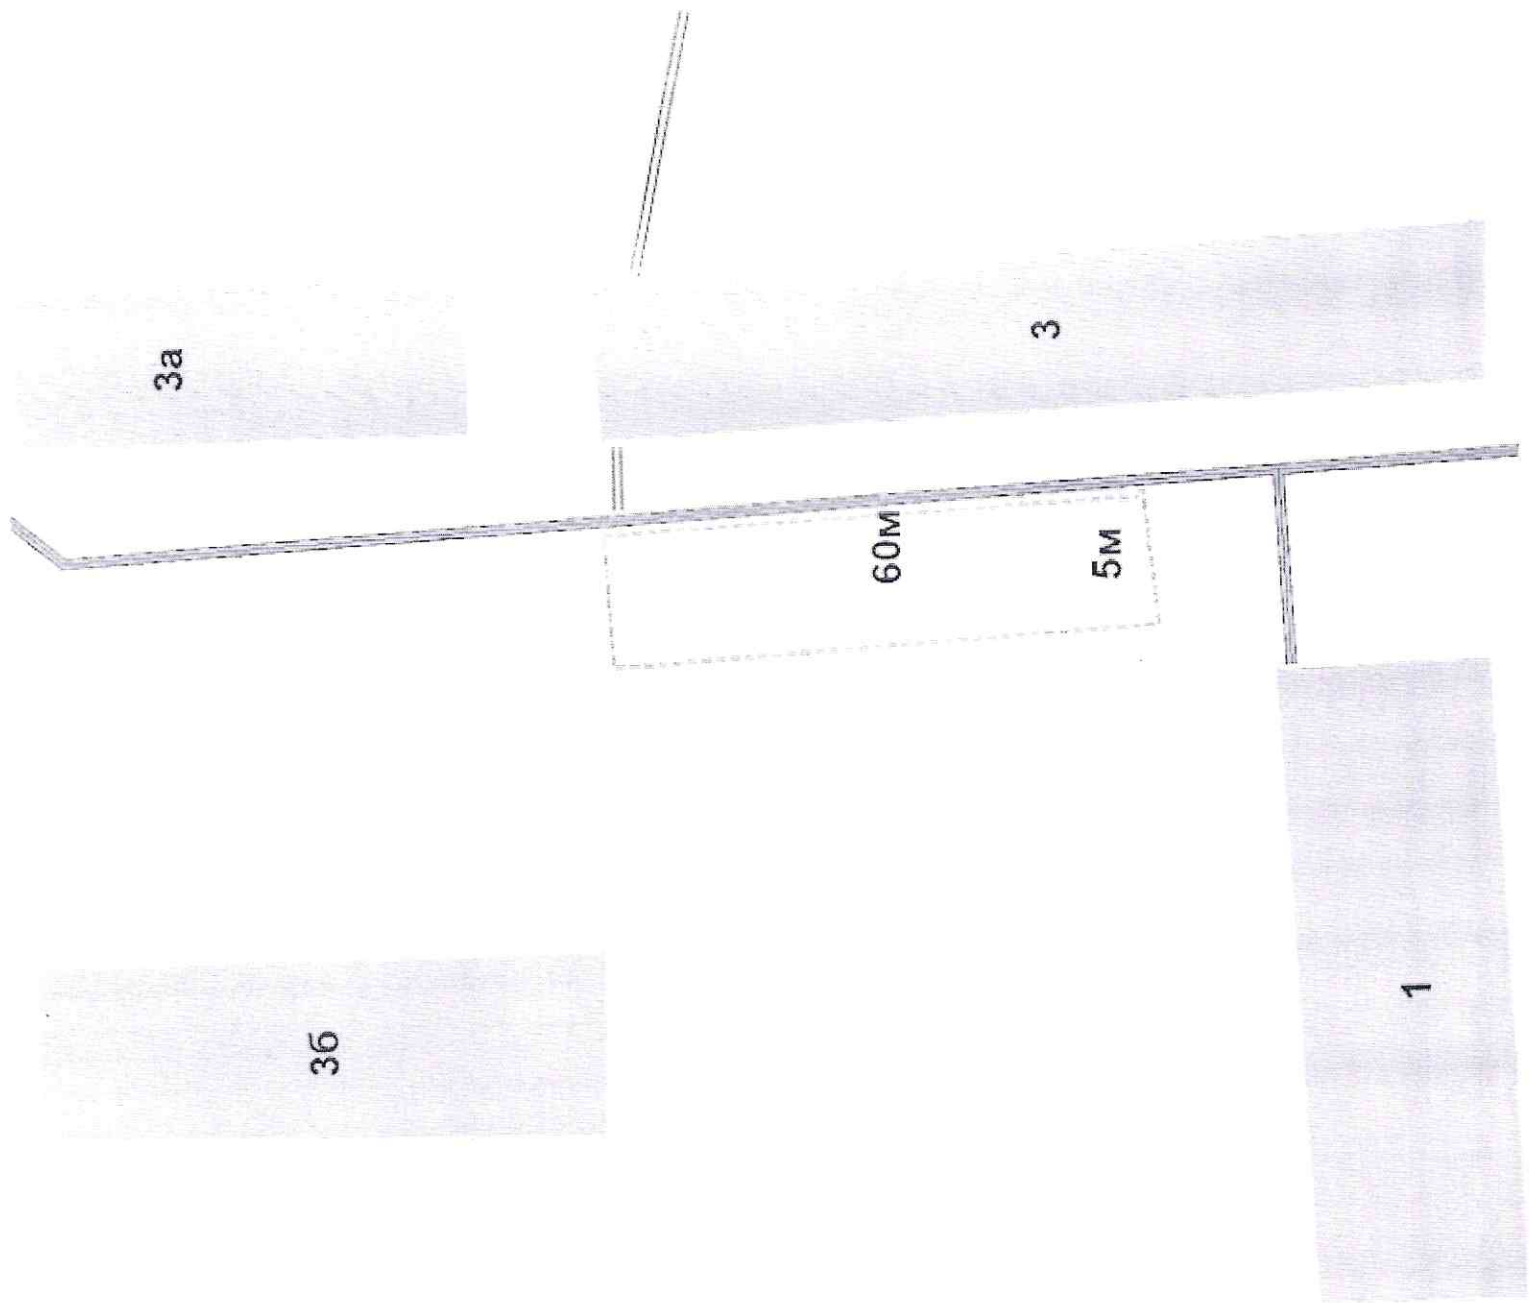


Схема
приихводства работ парковки к Дому №17

Октябрьская ул.

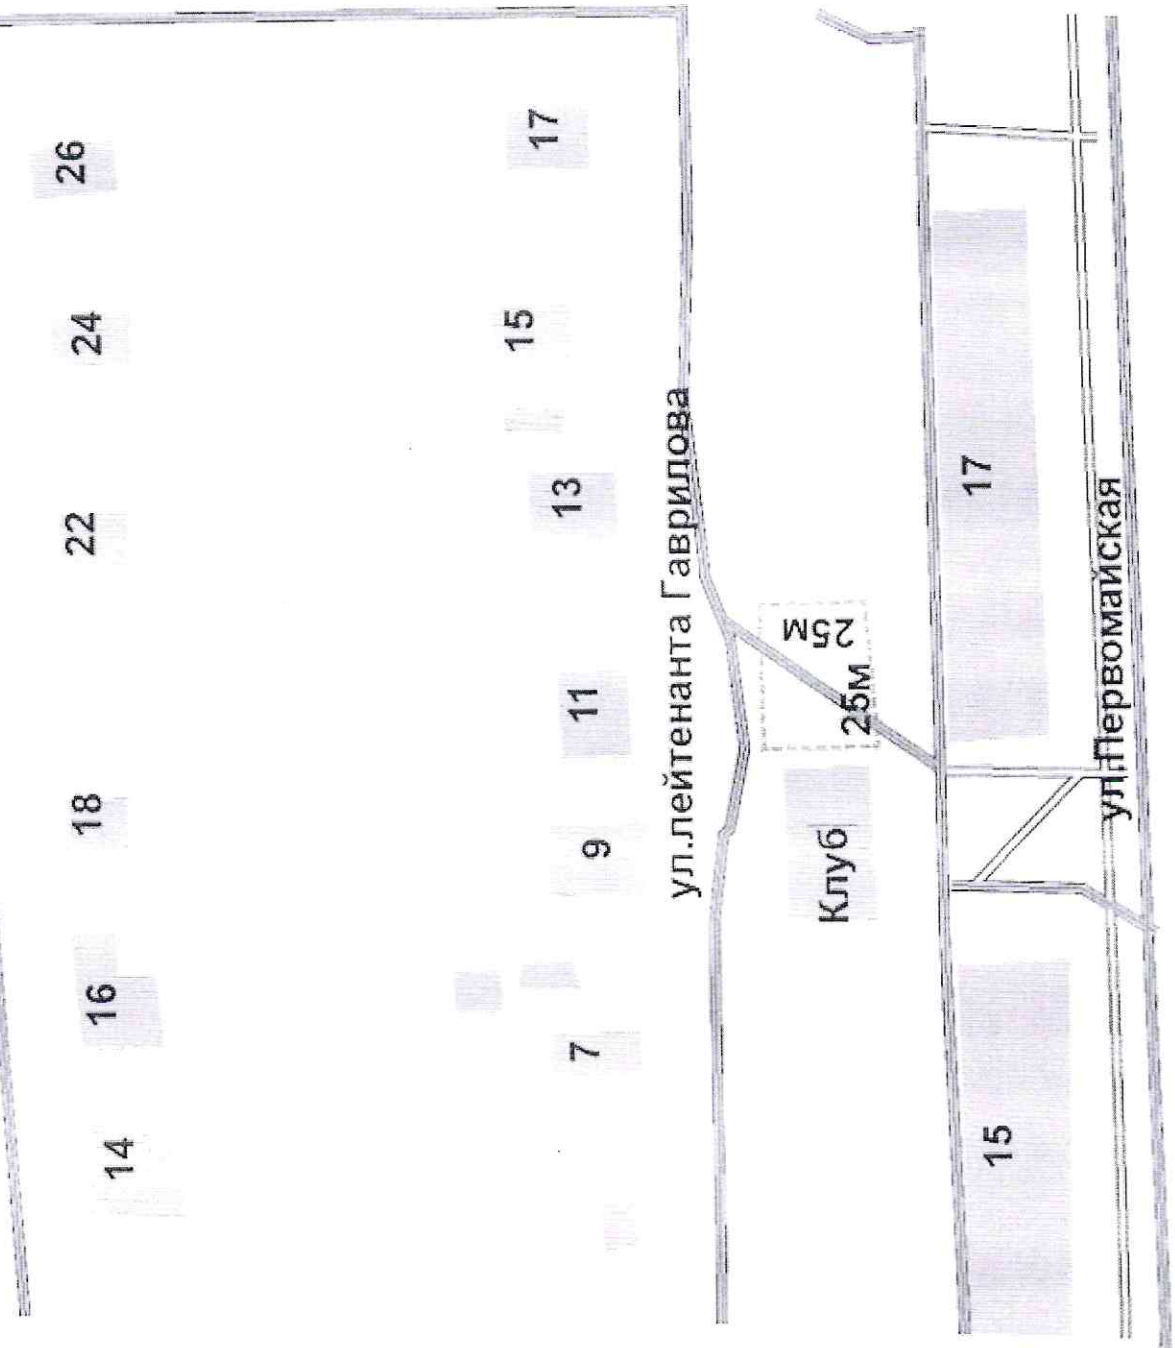

работ парковки к дому №19

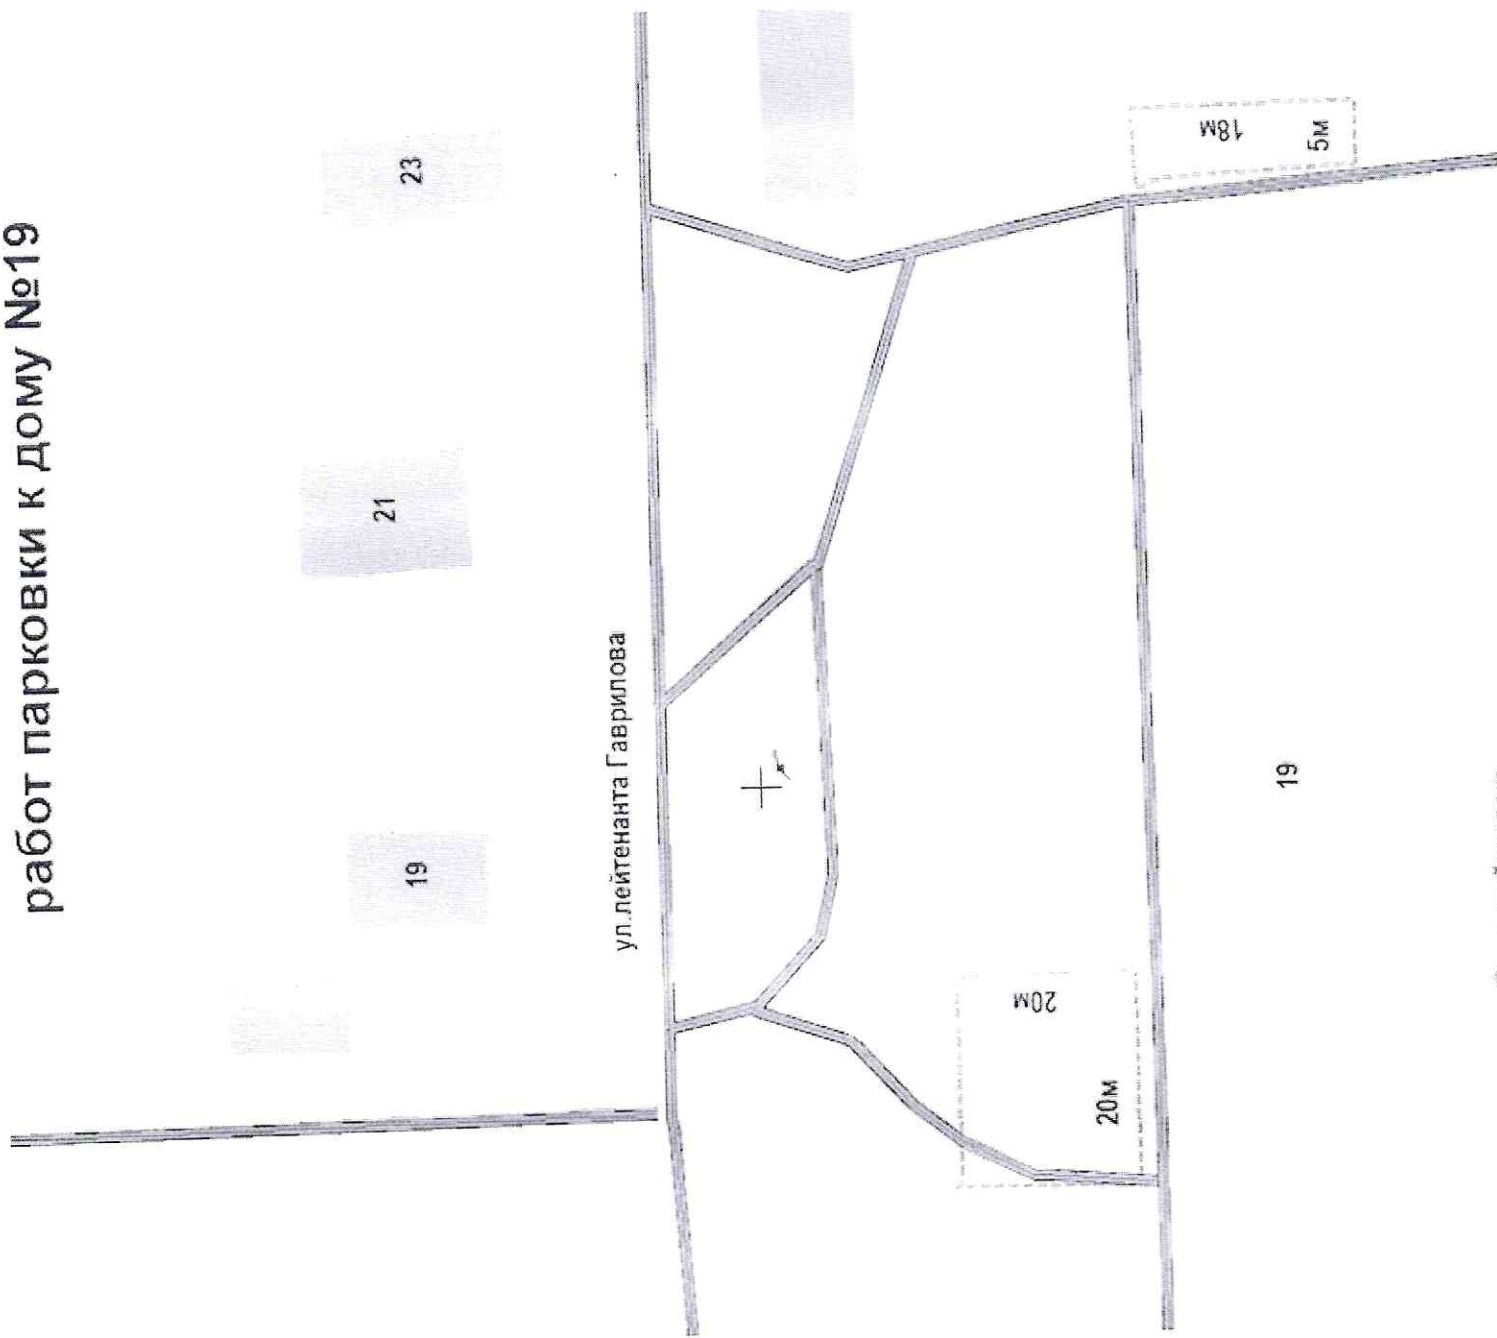


Схема места производства работ
парковка к дому №5, №9

